

¡ENCONTRAMOS EL LUGAR PERFECTO PARA TI!



Código:
22754

\$ 3,000,000.00 MXN

¡ENCONTRAMOS EL LUGAR PERFECTO PARA TI!

ULTIMAS CASAS DE 3 RECAMARAS, AREA DE TV, ENTREGA INMEDIATA....

Calle: Col: Costa Dorada,
Tijuana, Baja California

COMENTARIOS DEL VENDEDOR

CASAS DE ENTREGA INMEDIATA!!!!!! PRIVADA VISTA DE SANTA FE. UBICADA A unos metros DE LA PLAZA COMERCIAL PAJARITA. Y DEL BLVD EL ROSARIO Y JUAN ZARCO A 10 minutos en auto de las Playas De Rosarito, donde podrá disfrutar de toda la costa. A 15 minutos del corazon de la ciudad, la zona urbana rio, y con distancia de 25 minutos al cruce fronterizo de san Ysidro. A tan solo 5 minutos, de plaza las alondras y plaza montana e infinidad de comercios locales, cafeterias, farmacias roma, tienda de autoservicio el florido abarrotes y carnes, bodega aurrera santa fe, gasolinera rendichicas, jardin de eventos maple, escuelas y colegios como catolico don bosco, escuela primaria elena rivera sanchez, coppel plaza del sol. Privada con: Portón eléctrico Área común, palapa y asador. Cancha futbol Basquet Área infantil 2 Niveles. PRIMER NIVEL. -sala -comedor -cocina -baño -patio de servicio -2 cajones de estacionamiento SEGUNDO NIVEL: - Recamara Principal Con Baño completo -2 Recamaras jr. - Baño completo. .AREA DE TV PRECIO: 3,000,000.00 Agenda tu cita. Contáctanos... LLAME O ENVIE UN (Whatsapp).664 7162933 PARA CUALQUIER DUDA ENVIE SUS DATOS Y NOS COMUNICAMOS SE ACEPTAN CRÉDITOS. EasyBroker ID: EB-MR3726


 3  3   140.00  2 

DATOS DEL VENDEDOR

Nombre: romaxbienesraices@gmail.com

Télefono:6644030703

¡ENCONTRAMOS EL LUGAR PERFECTO PARA TI!

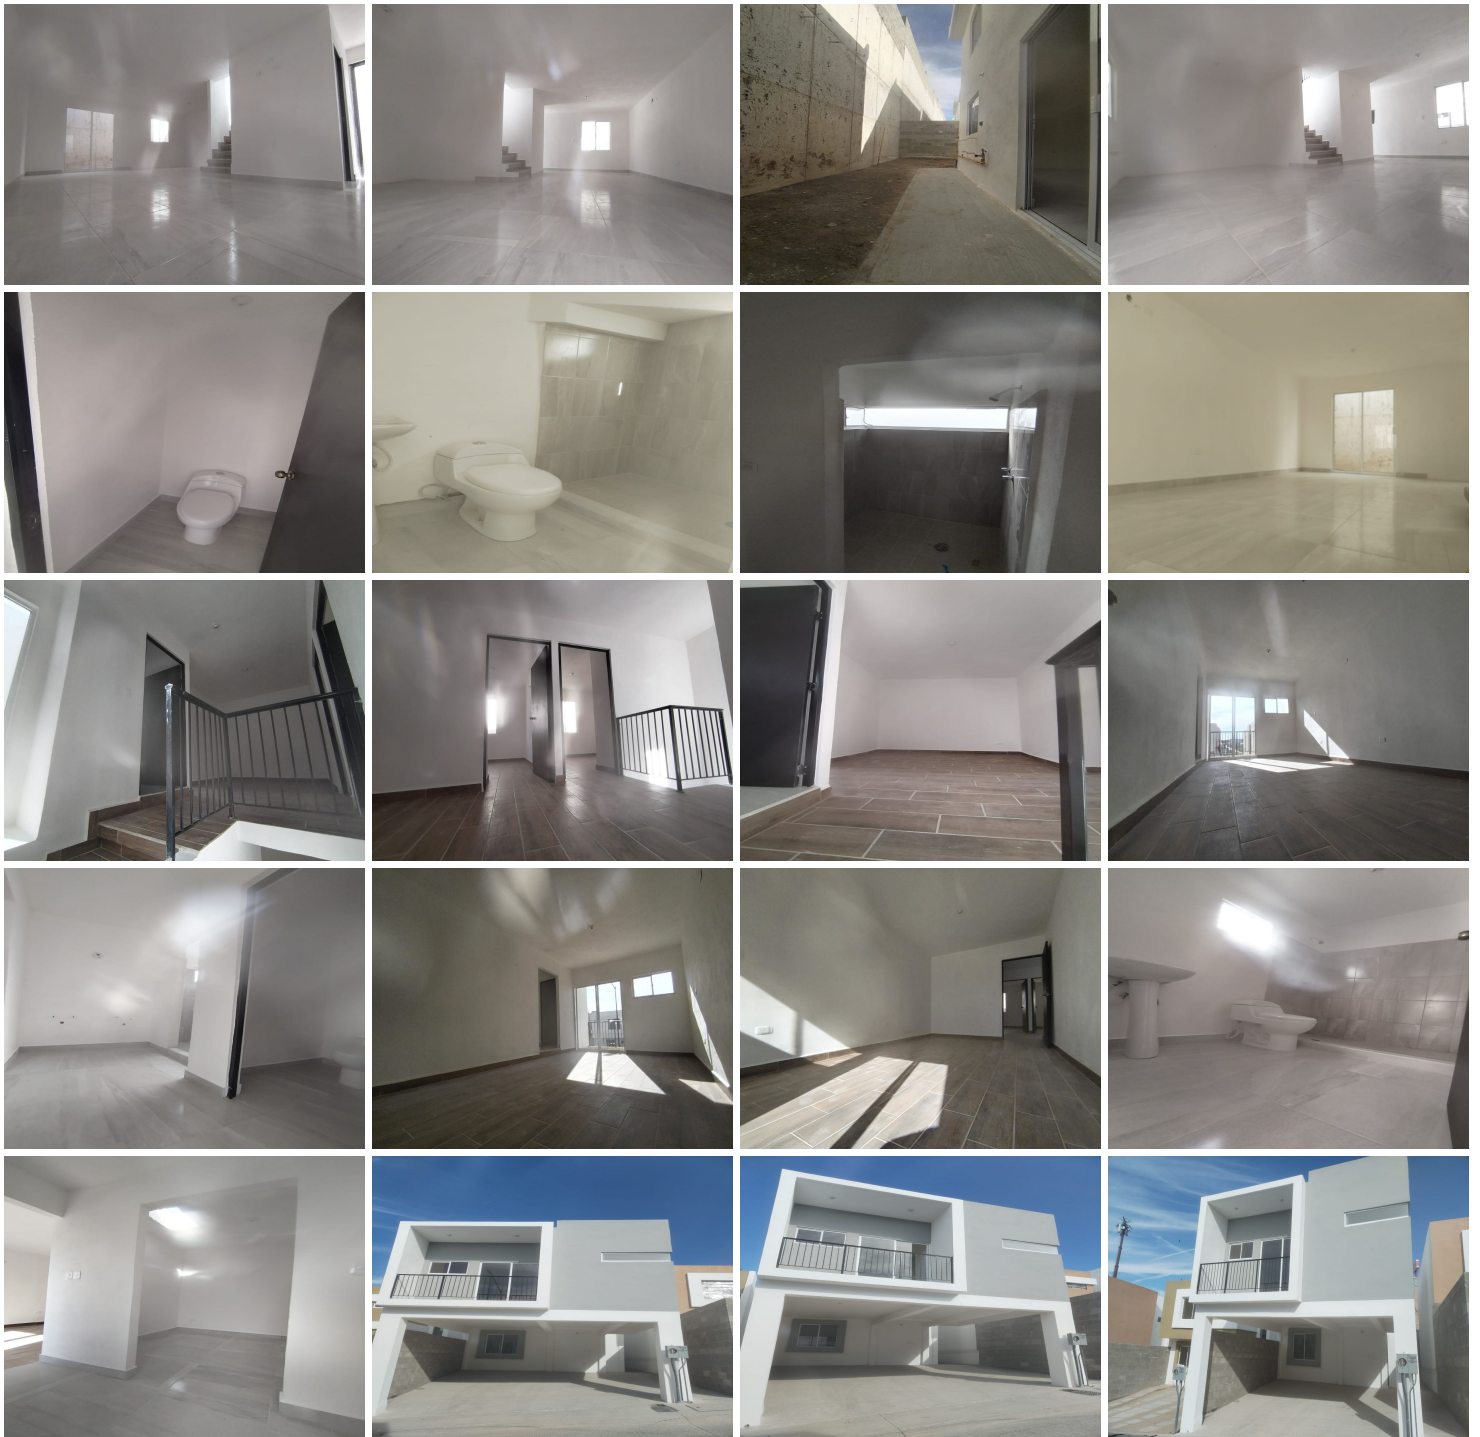

Planta Baja Planta Alta

VIVIENDA MODELO AMPLIADO
115.576 m²

CARACTERÍSTICAS

- Cocina enchufada para 2 a 3 años
- 2 Baños
- Comedor
- Comedor principal para 2 a 3 años
- 1/2 Baño
- Plano
- 2 recámaras secundarias con espacio para closet

SEMBRADO DE VIVIENDAS

VIVIENDA
115.576 m²

- Cocina enchufada para 2 años
- Sala | Comedor | Cocina
- 1/2 Baño | Pórtico
- Recámara principal con baño
- Sala de TV | Vestidor
- 2 Recámaras secundarias con espacio para closet
- Baño compartido

VIVIENDA
84.746 m²

- Cocina para 2 años
- Sala | Comedor | Cocina
- 1/2 Baño | Pórtico
- Recámara principal con espacio para closet
- 2 Recámaras secundarias con espacio para closet
- Baño compartido